
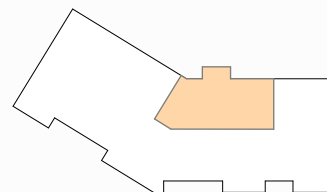


Wohnung 300 / 105 / 48
1.Obergeschoss

	Fläche in m ²	
Wohnen	ca.	34,43
Schlafen	ca.	17,82
Zimmer	ca.	13,43
Flur	ca.	7,12
Bad	ca.	6,28
Balkon	ca.	1,46
Gesamtfläche	ca.	80,54 m²

Alle Flächenmaße sind ca. Werte.

Balkone und Terrassen werden je zu 25 % in die Wohnfläche eingerechnet.

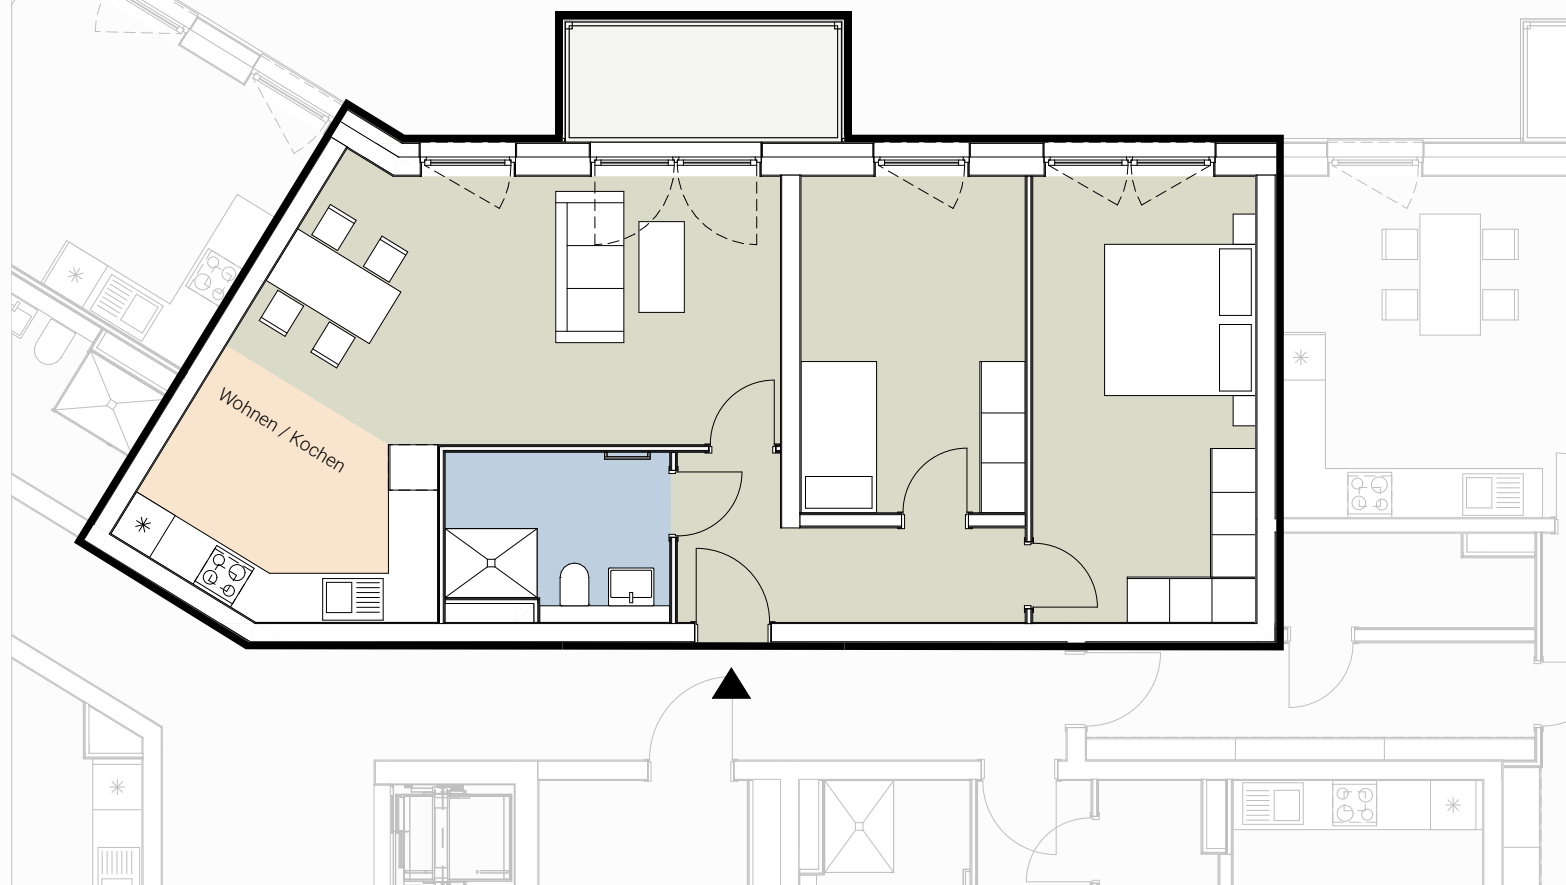

Alle Angaben sind ohne Gewähr