


Wohnung 300 / 110 / 107
Erdgeschoss

	Fläche in m ²
Wohnen	36,85
Schlafen	16,56
Zimmer	14,62
Bad	8,43
Flur	7,45
Terrasse	6,95
Abst	6,13
Flur	3,59
Gesamtfläche	ca. 100,58 m²

Alle Flächenmaße sind ca. Werte.

Balkone und Terrassen werden je zu 25 % in die Wohnfläche eingerechnet.

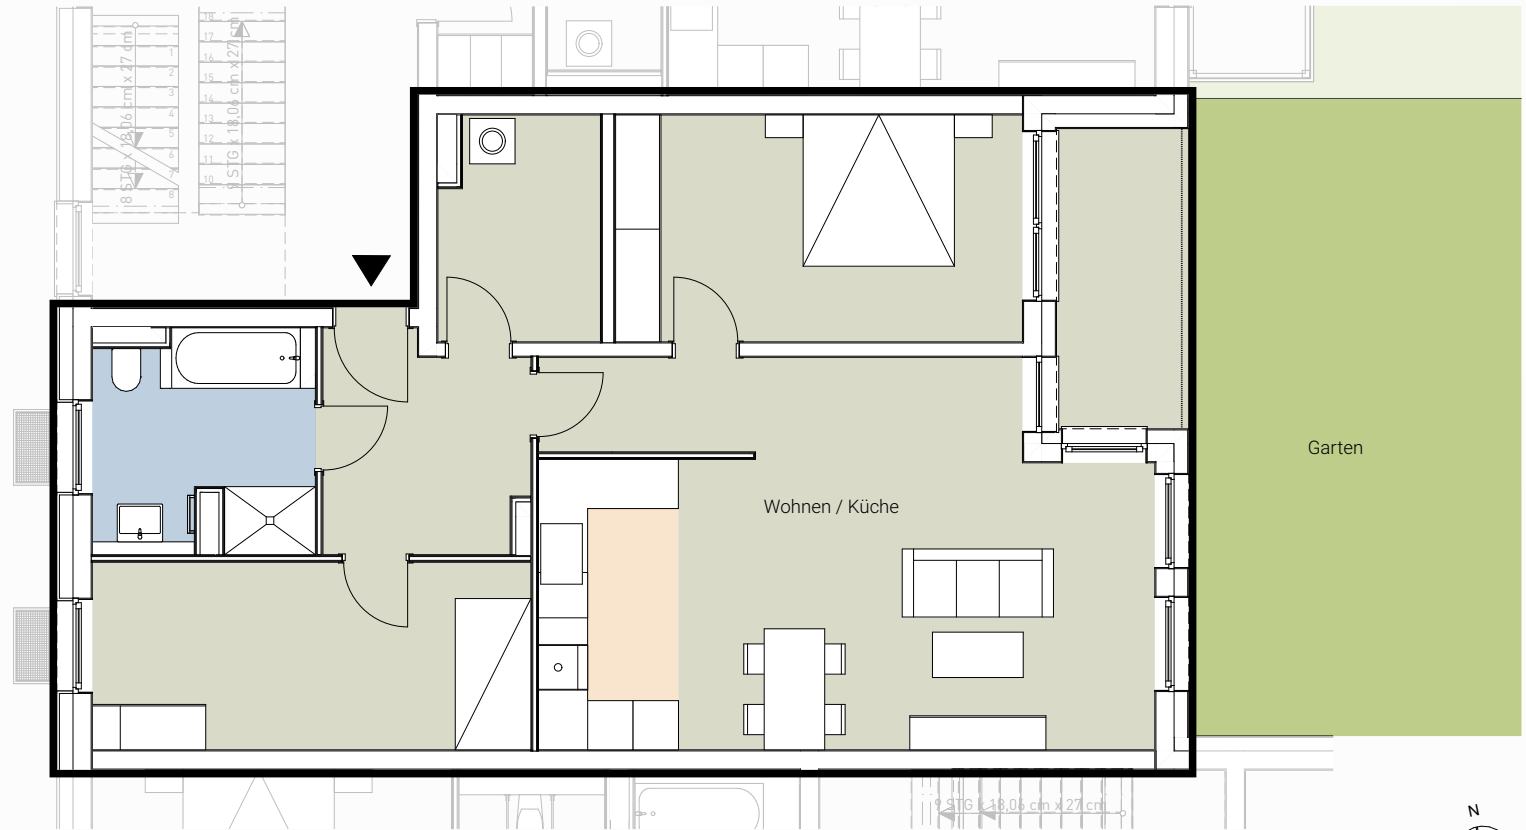

Alle Angaben sind ohne Gewähr

